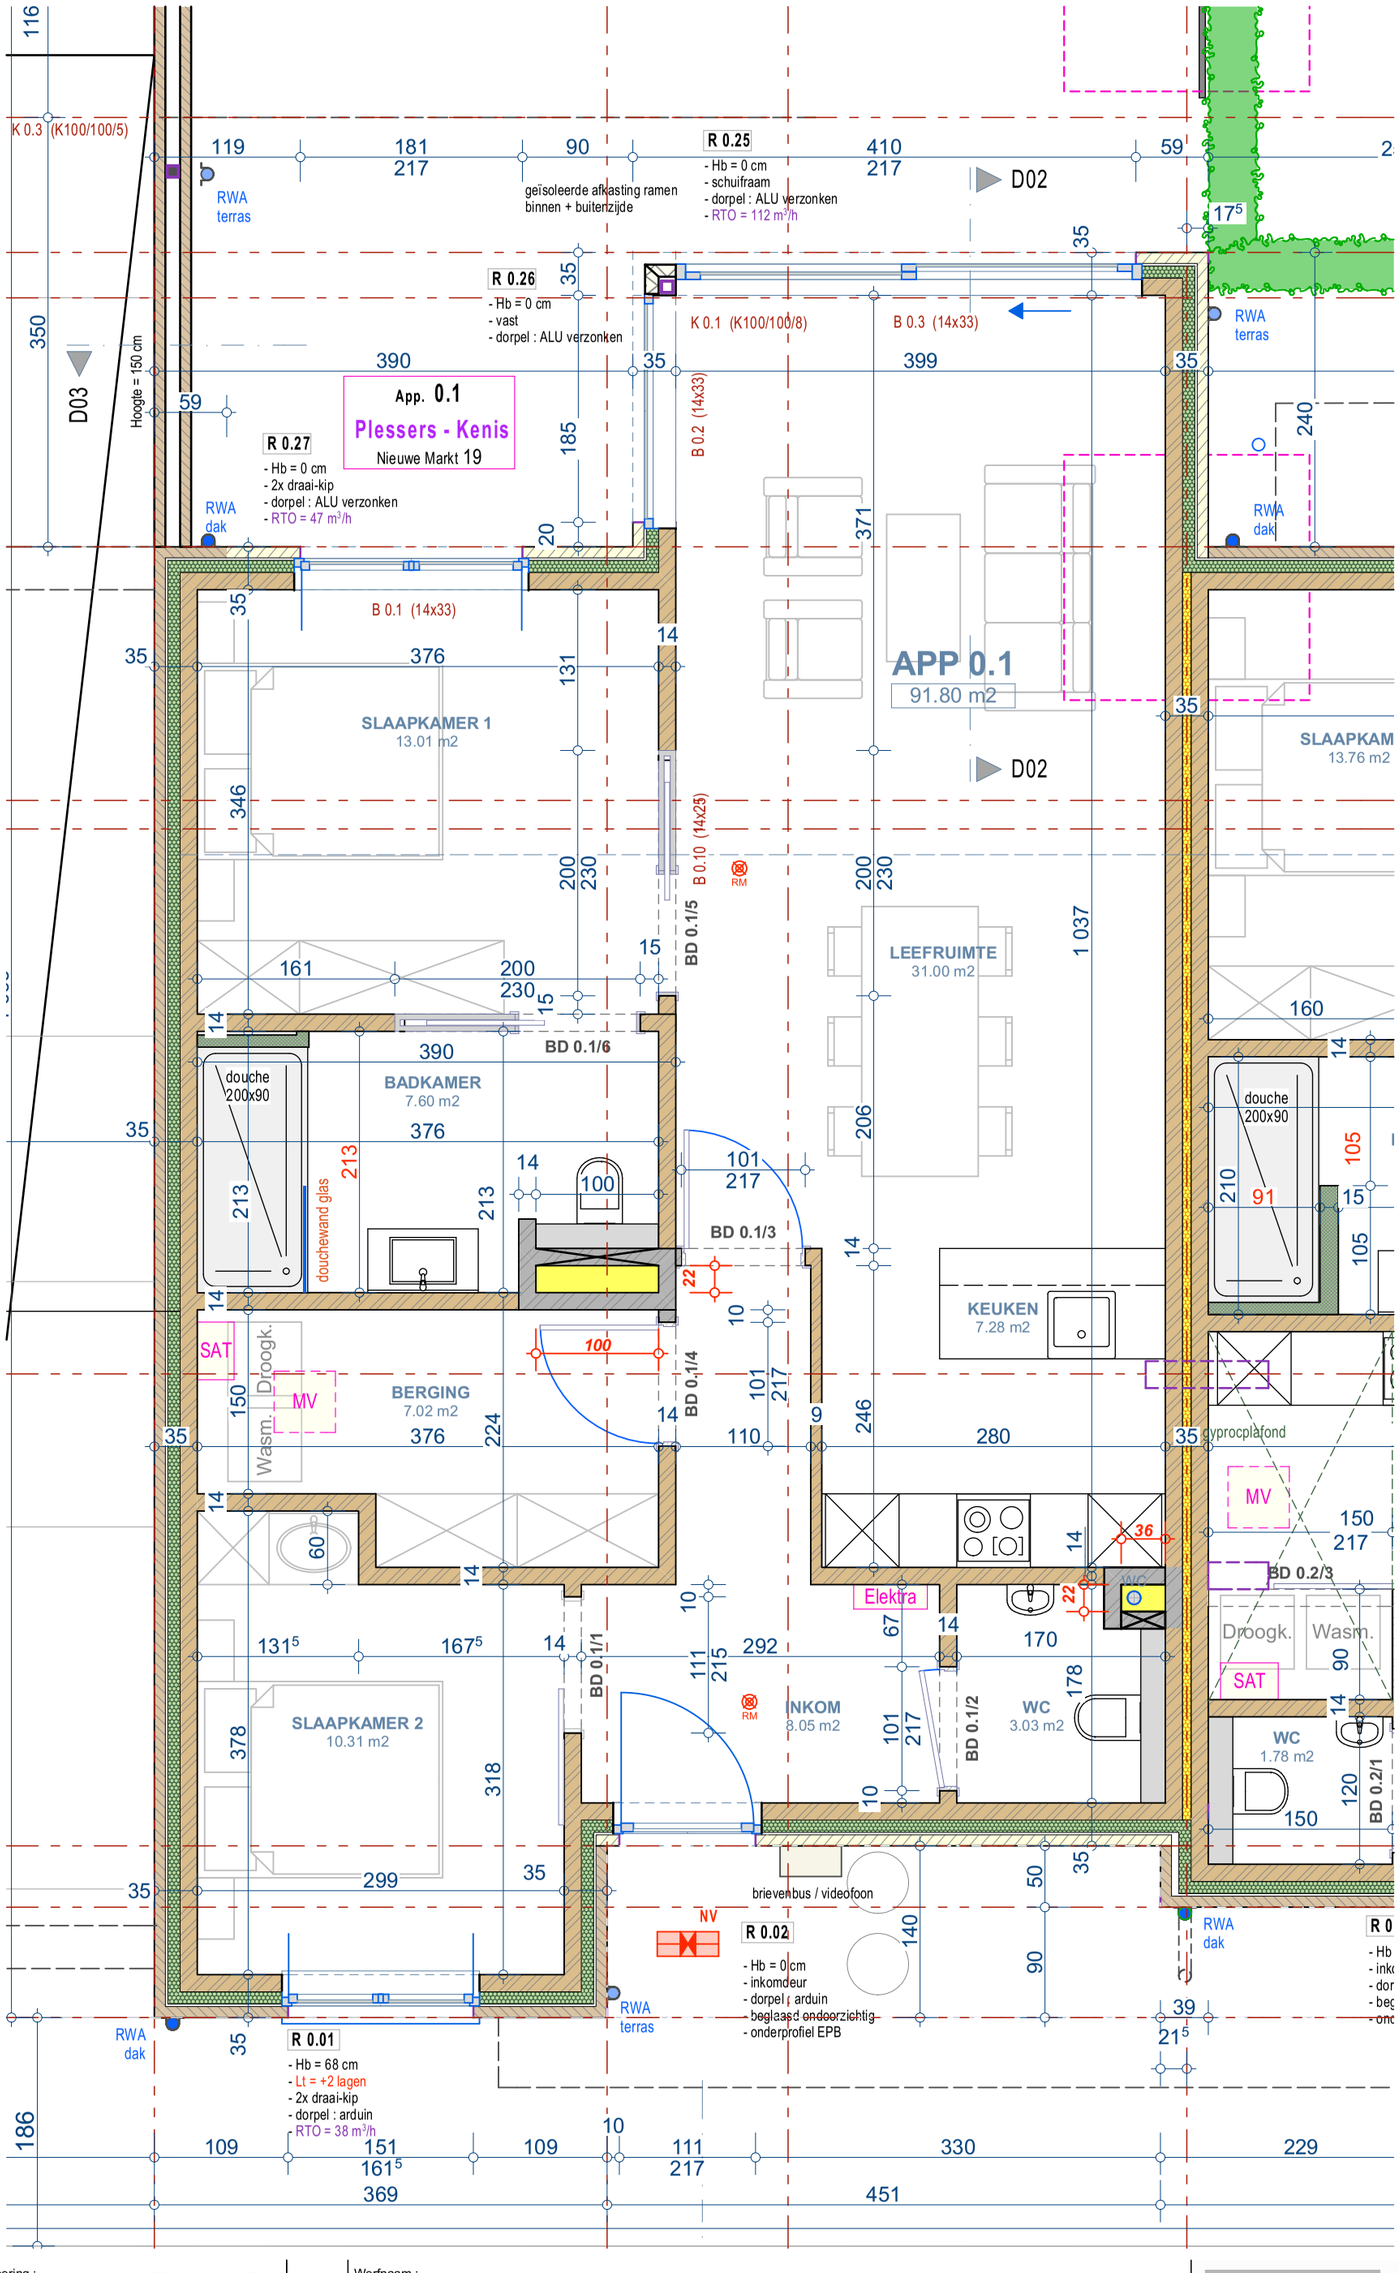

De koper is akkoord voor uitvoering :
(naam + handtekening + datum)

maatvoering ter inlichting (= ruwbouw, kan licht afwijken)

WIJZIGING

Werfnaam : 16 App. Nieuwe Markt - Overpelt

Tekening : **App. 0.1 (uitvoering)**

Blad : **0.1.** **Appartement**

Getekend :	Versie-datum :	Afdrukdatum :	Schaal :	Dossiernummer :
E.R.	..	5/04/2017 (6:43)		U-15-01.

LAMERS BOUWONDERNEMING N.V.
Bosstraat 189 A
3930 Hamont
Tel. 011/44 70 56
Fax 011/62 12 37