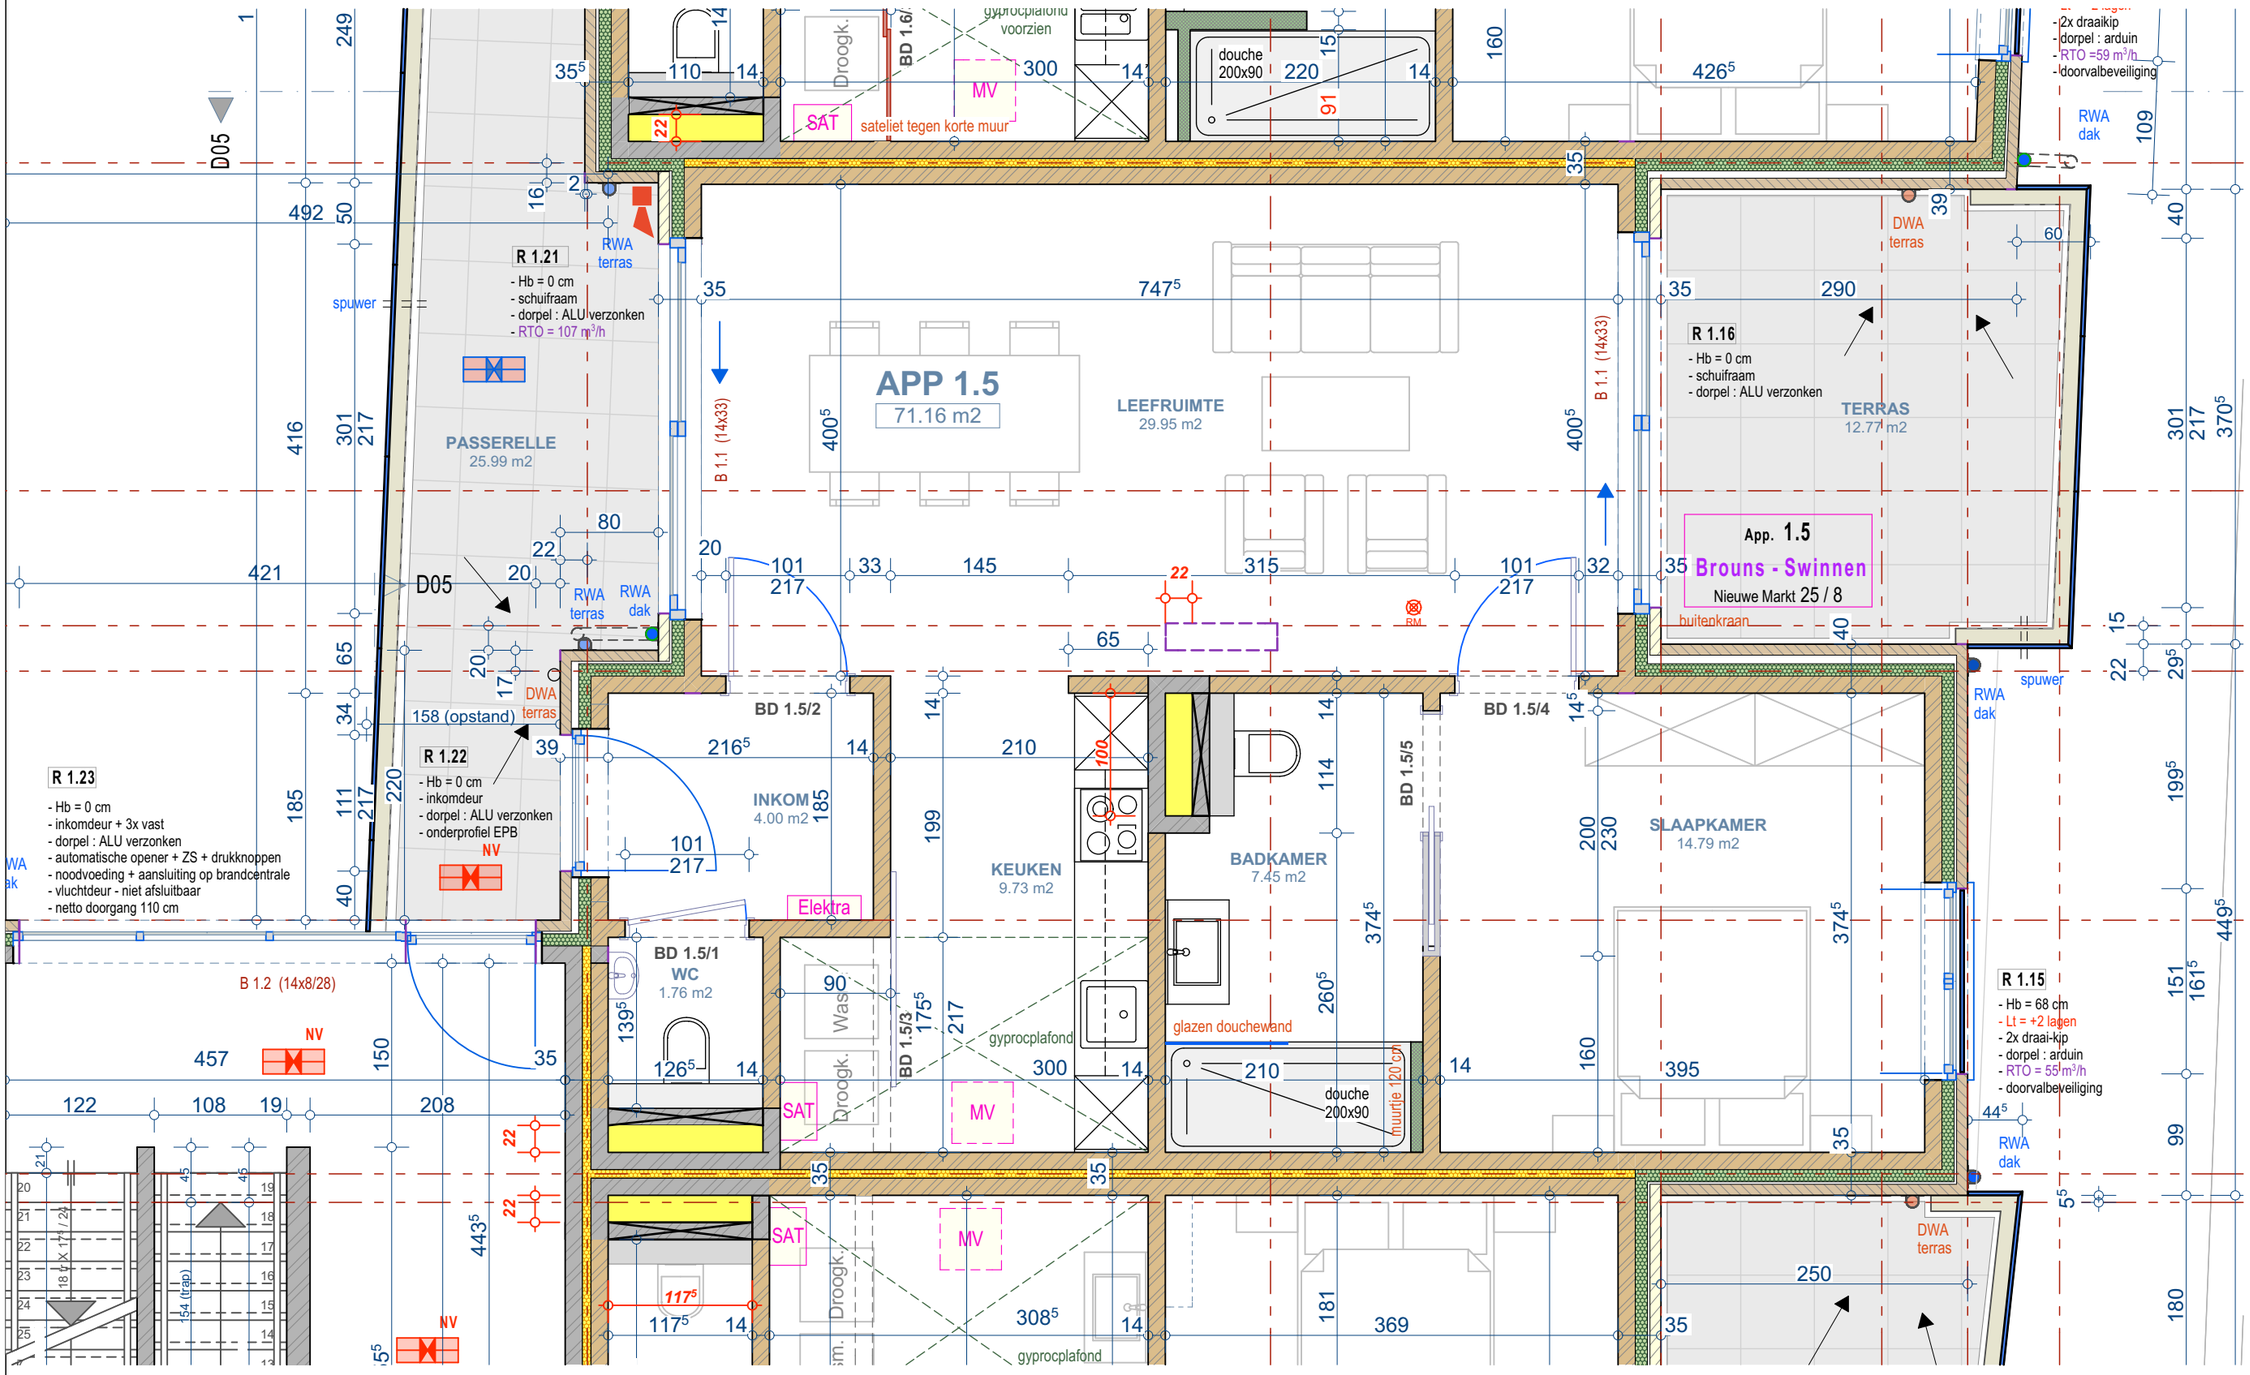

LAMERS BOUWONDERNEMING N.V.
Bosstraat 189 A
3930 Hamont
Tel. 011/44 70 56
Fax 011/62 12 37

Blad : **1.5.** Appartement

Werfnaam : 16 App. Nieuwe Markt - Overpelt

Tekening : **App. 1.5 (uitvoering)**

Schaal : 1/50

Dossiernummer : U-15-01.

Getekend : E.R.

Versie-datum : ..

Afdrukdatum : 5/04/2017 (8:43)

WIJZIGING

De koper is akkoord voor uitvoering : (naam + handtekening + datum)

maatvoering ter inlichting (= ruwbouw, kan licht afwijken)