


App.nr.: A.0.1

Woonopp.: 120,27m²
 Terras: 54,89m²
 Slaapkamers: 2

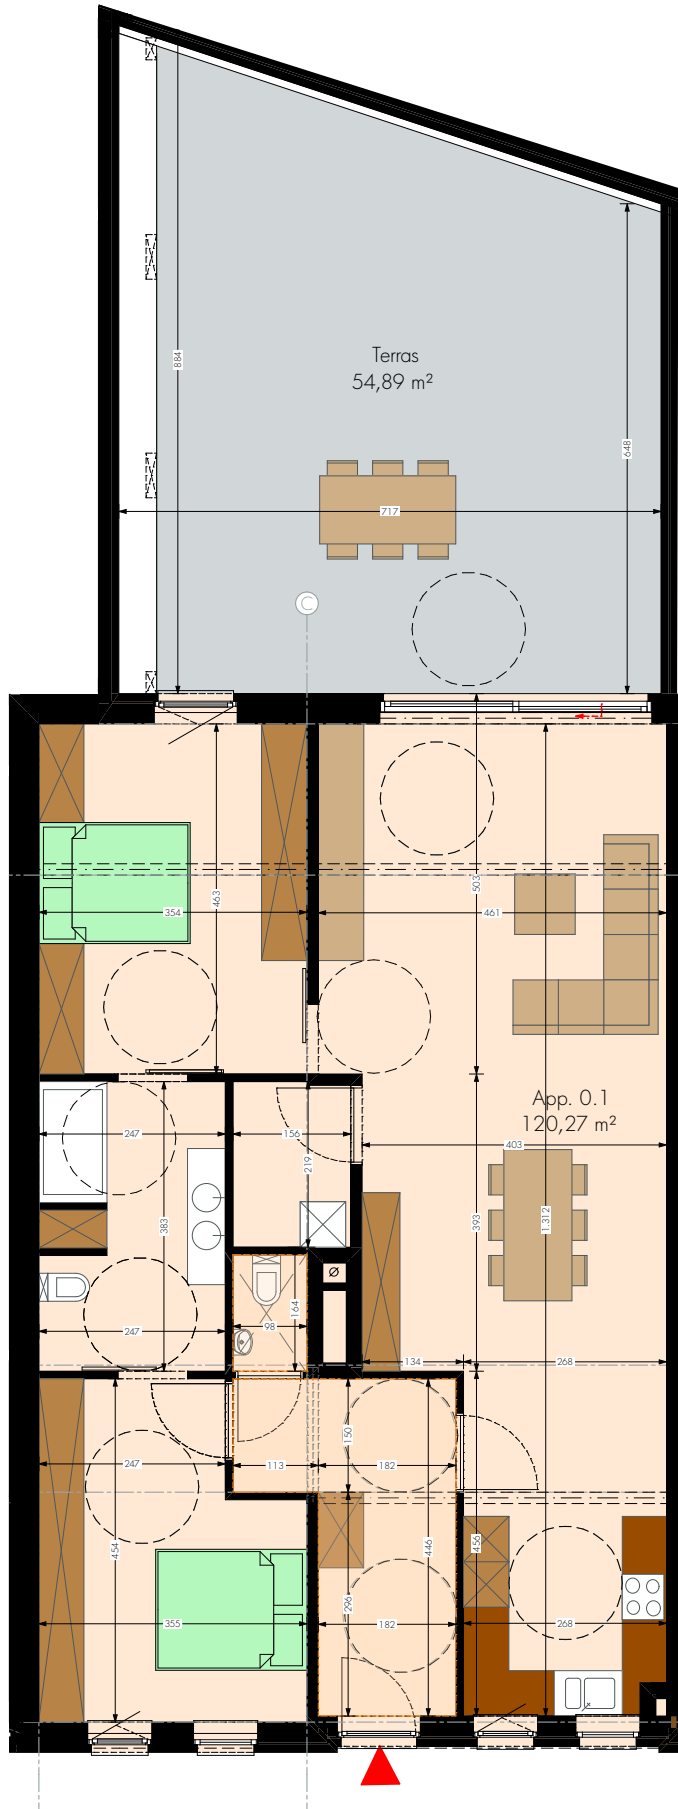

App.nr.: A.0.1
 Parkingnr.:
 Berging nr.



VERKOOPPLANNEN INDEX - 0

NIET CONTRACTUEEL DOCUMENT

-Schachten en constructie onder voorbehoud van de uitvoeringplannen
 -Keuken, toestellen en meubilair zijn ter illustratie, maatvoeringen zijn indicatief en niet bindend