
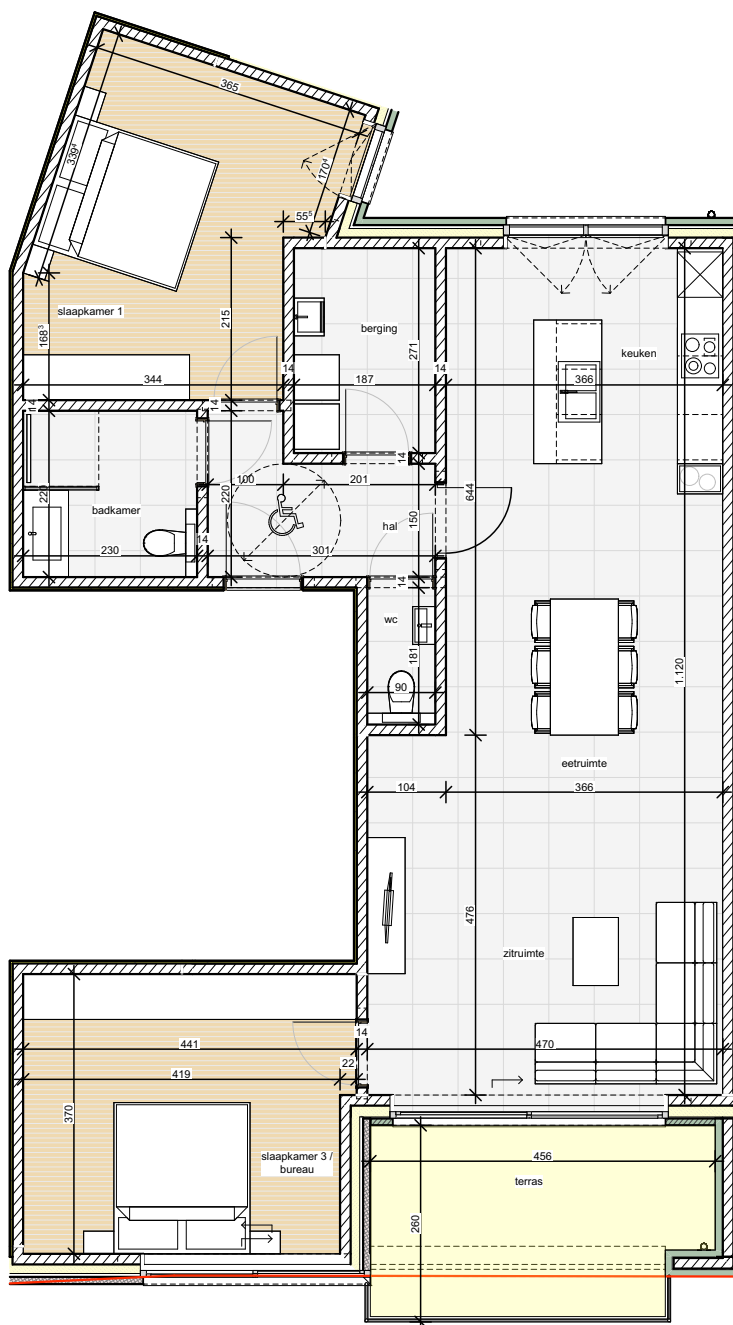


# residentie 'Pythagoras'

Hoekstraat - Neerpelt

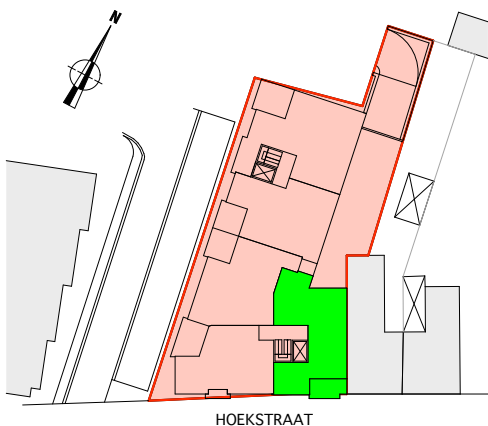

schaal 1/100

appartement : 97,44 m<sup>2</sup> (netto)  
terras : 10,96 m<sup>2</sup>  
slaapkamers : 2  
ondergrondse parkeerplaats : 1

## VERDIEPING 2 - APP 2.1

maten, plannen en gevels zijn richtinggevend. keuken, meubilair en vloeren zijn illustratief  
technieken verwarming / koeling / ventilatie nader te bepalen in overleg met bouwheer